


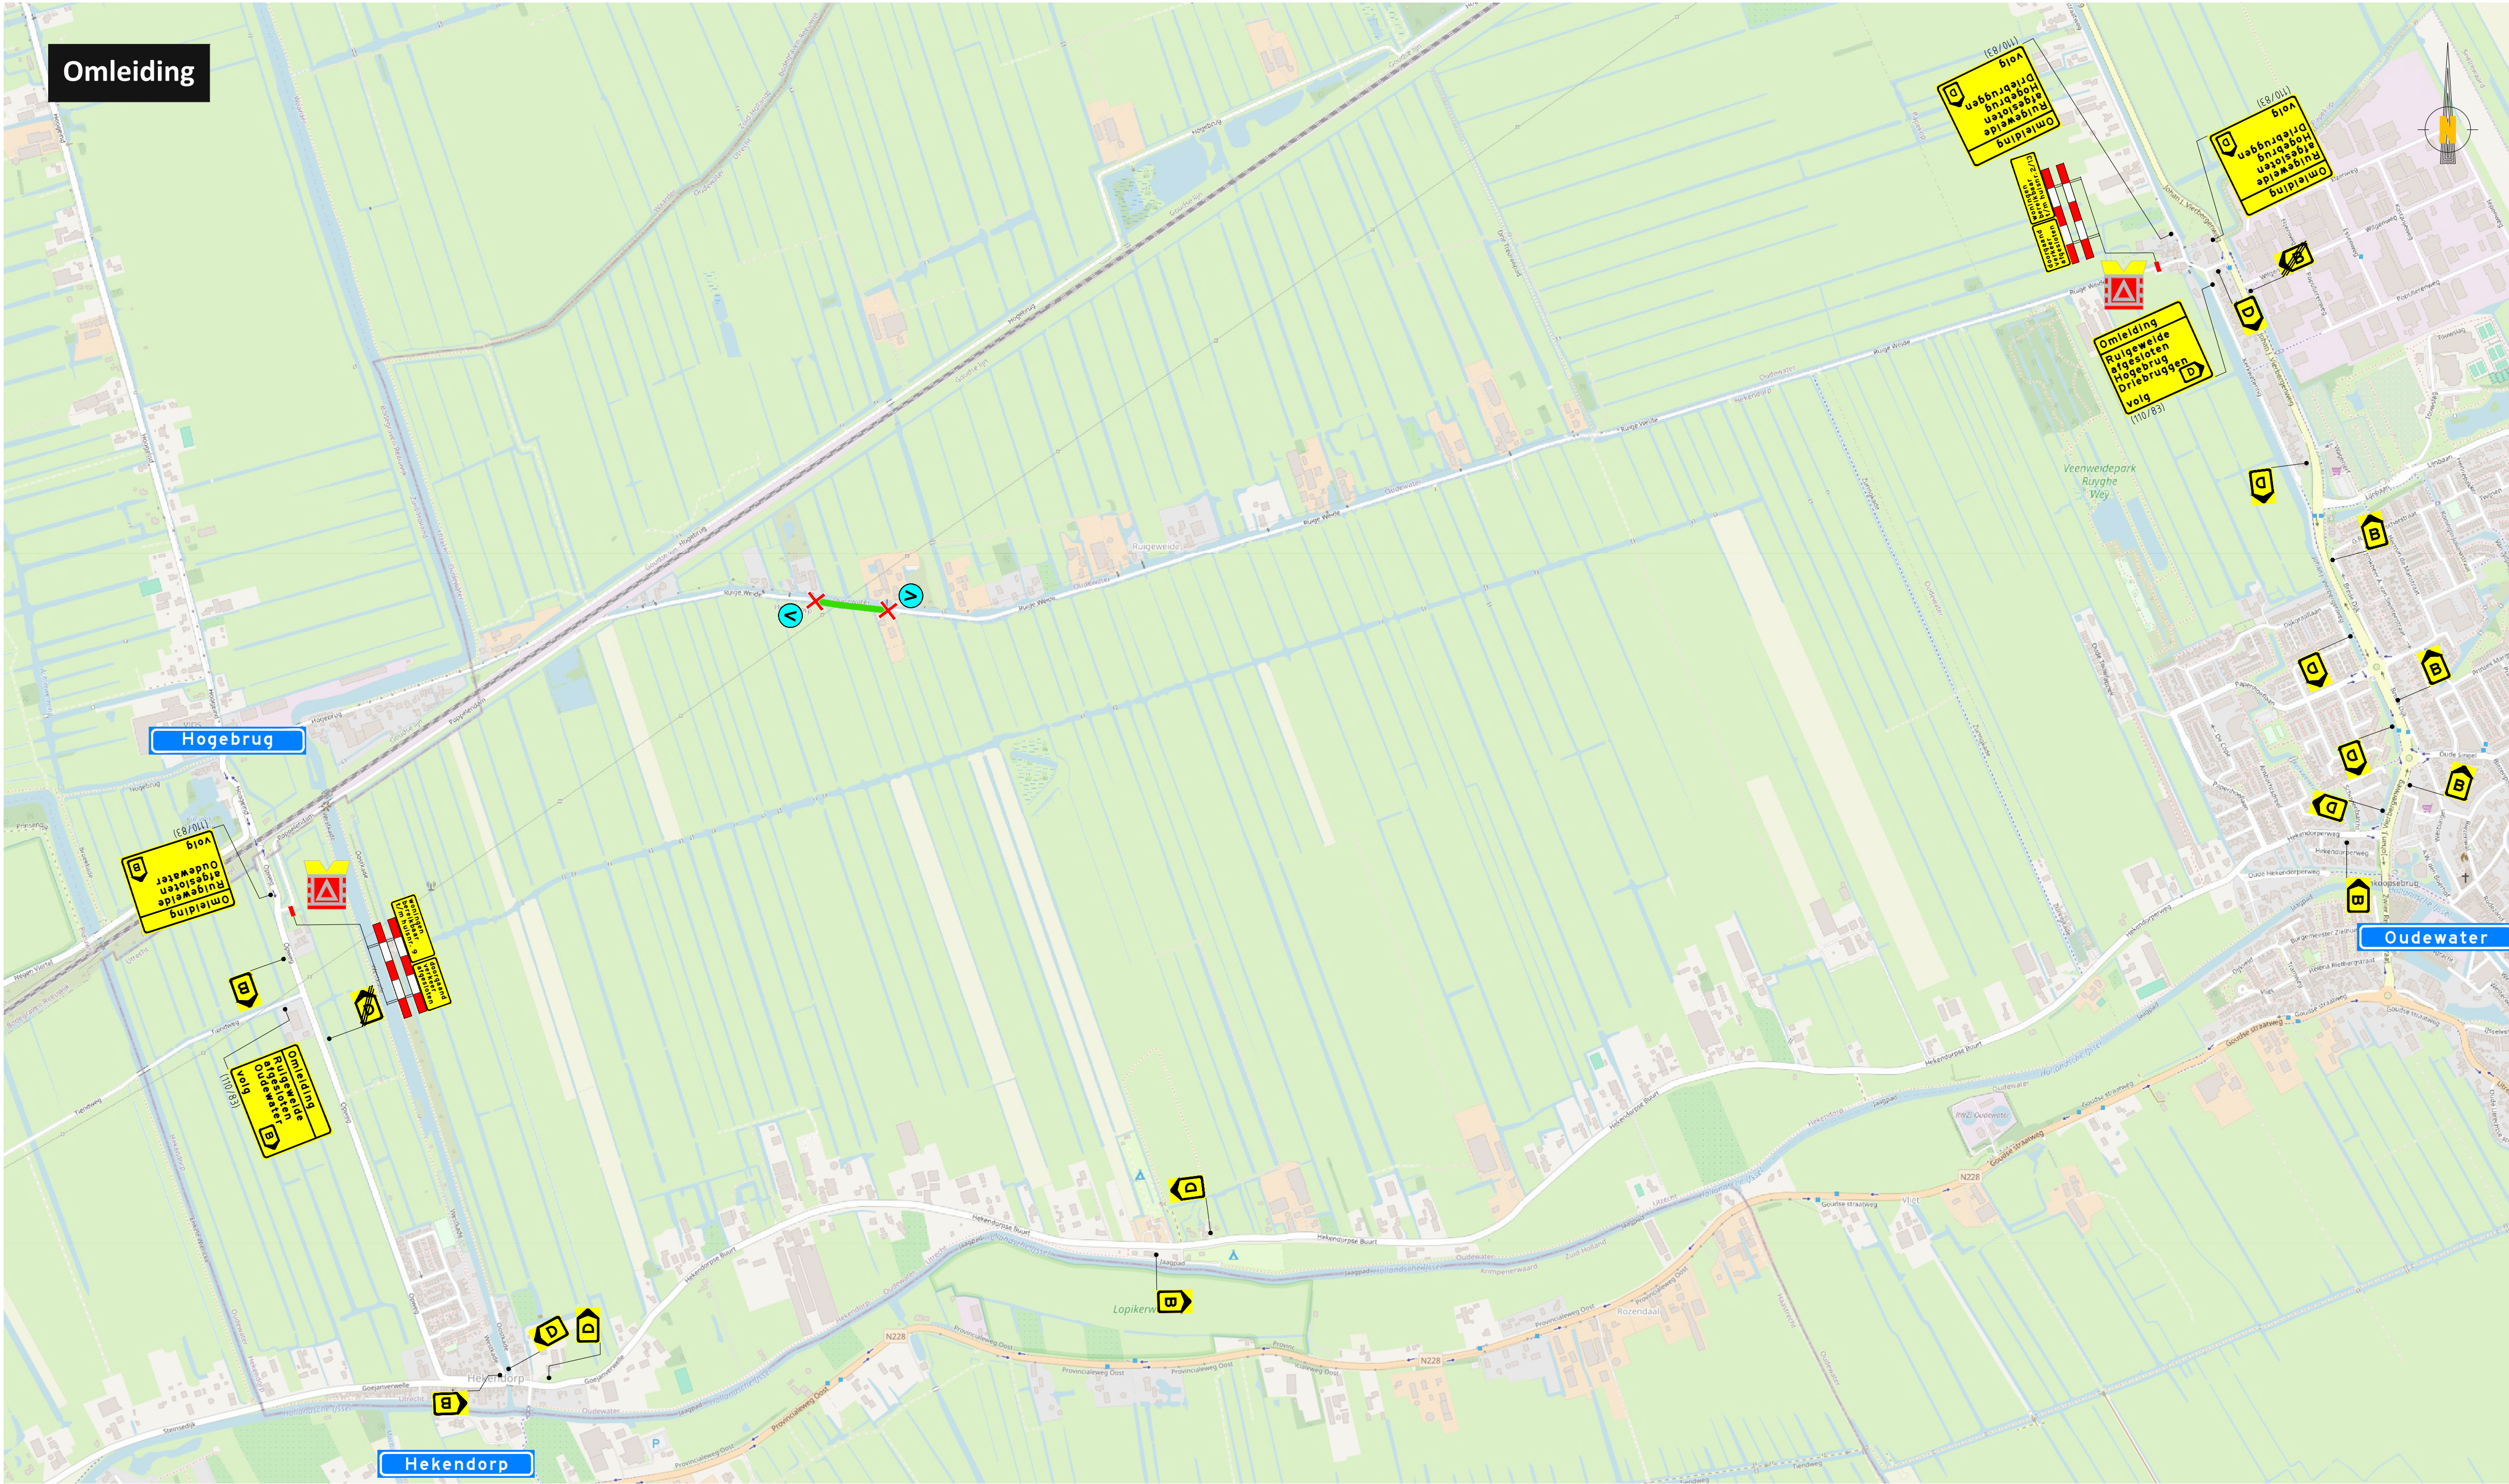

VERKLARING

Werkvak

Schrikhek

Geleidebaken

Verkeersregelaar

Letterafmeting tekstbord

Voor aankondiging

Routebord

Voor aankondigingen

** Plaatsing 1 week voor aanvang werkzaamheden*

Ruige Weide afgesloten
van: ... t/m: ...

Hoeveelheden:

Baken	11	
C01	2	
D02L	2	
D02R	2	
F08-30	2	
J16-30	4	
J37bfa	2	
OB54	2	
rbBla	2	
rbBlaE	1	
rbBrd	5	
rbDia	1	
rbDra	3	
rbDrd	4	
rbDrdE	1	
Schrikhek	8	
TB001	2	
TB002	1	
TB003	1	
TB004	1	
TB005	1	
TB007	2	
TB008	1	
VA	2	
vr	2	


Werkvakken verplaatsen met het werk mee

Verkeersmaatregelen van toepassing tijdens werktijden (07:00 - 16:00 uur)

Heuvelrug Verkeerstechniek B.V.
Ambachtsweg 18
3953 BZ Maarsbergen
tel: 085 902 3933
E-mail : info@heuvelrug-verkeerstechniek.nl



RM verkeerstechniek
Bouwweg 7b
8243 PJ Lelystad
tel: 06 1868 3279
E-mail : rene@rmverkeerstechniek.nl
Website : www.rmverkeerstechniek.nl

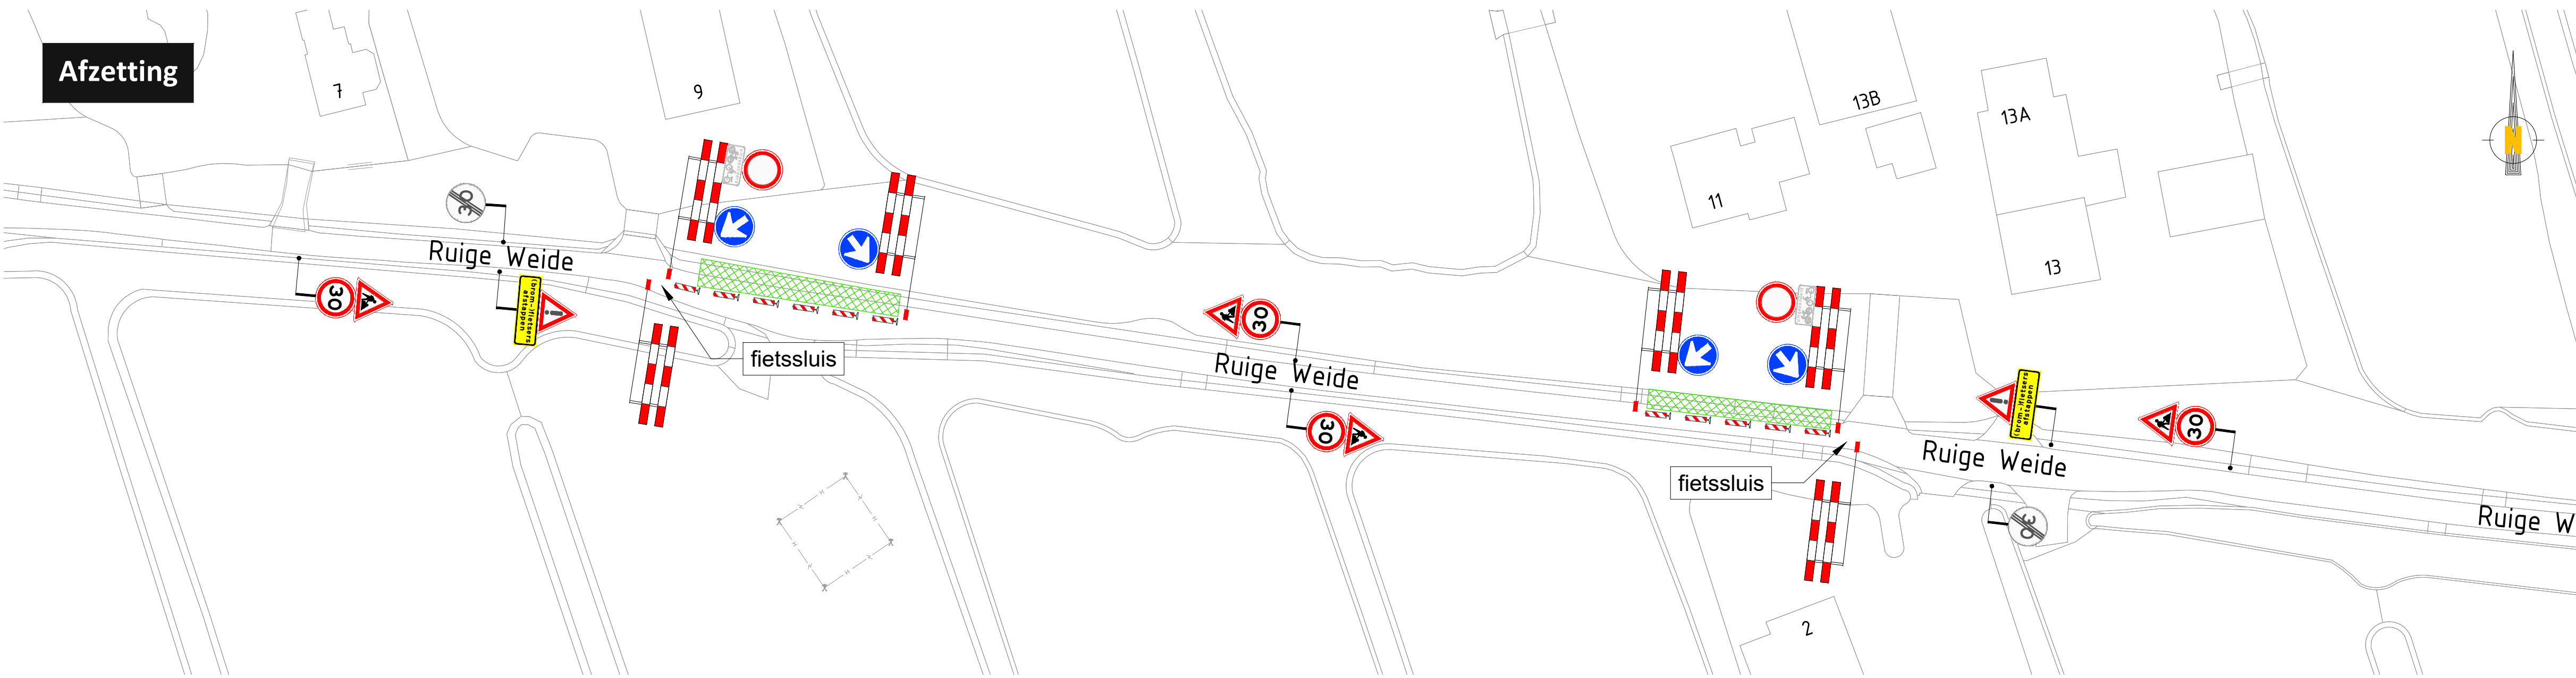

C	07-05-2025	Aanpassing	RM	RM
B	08-04-2025	Aanpassing	RM	RM
A	06-01-2025	Concept	RM	RM
Wijziging	Datum	Omschrijving	Tekenaar	Controle
Project: V250013 Ruige Weide Oudewater				
Onderdeel: Afzetting				
Formaat: A1L			Schaal: N.V.T.	
Tekeningsnummer: 25.1065.001-C				